

INFORMACJA
Zarządu Powiatu Słubickiego
o nieruchomościach Powiatu Słubickiego zbytych w 2016 r.
trybie zbycia, uzyskanej cenie i udzielonych bonifikatach

Lp.	Położenie nieruchomości	Opis nieruchomości	Działka Nr	Powierzchnia działki [ha]	Cena sprzedaży brutto [zł]	Tryb zbycia	Bonifikata/ uwagi
1.	Słubice ul. Boh. Warszawy	zabudowana	458/66	0,0064	98.400,00	sprzedaż bezprzetargowa	brak/ brak
2.	Staroścín obr. Lubiechnia W.	niezabudowana	666	6,3338	186.850,00	Sprzedaż w trybie przetargu nieograniczonego	brak/brak
3.	Świecko *	zabudowana Terminal Świecko	12/3 12/5 12/7 12/8 12/10 12/11 15/4 15/9 15/10 349/1	0,2395 7,0230 0,7099 1,0914 0,6762 1,2641 0,3100 3,1248 8,8444 0,0925	---	W związku z uprawomocnieniem się w dniu 21 lipca br. wyroku sygn. akt: I C 259/15 w sprawie o usunięcie niezgodności pomiędzy rzeczywistym stanem prawnym a stanem prawnym ujawnionym w księgach wieczystych, dotyczących nieruchomości Terminala, nieruchomości te powróciły do zasobu Skarbu Państwa w gospodarowaniu Starosty Słubickiego.	brak /1.489.604,27 zł kwota wymagalna dla Powiatu Słubickiego od Skarbu Państwa – Wojewody Lubuskiego, tytułem nienależnie otrzymanego przez SP świadczenia pieniężnego uiszczanego przez Powiat Słubickiego na rzecz Skarbu Państwa za zakup terminala
razem					285.250,00		

Sporządziła:
Helena Pawłowska
2017-02-06

sprawdziła
A. Śliwińska 7.02.2017 r.

STAROSTA
Marcin Jabłoński

Szkic lokalizacji
m. Stubice
1:1000



MIEJSCOWOŚĆ: *Lubichów wsiada*

MAPA: *Lubichów j.m.*

SKALA 1: *2000*

Poswiadcza się zgodność niniejszej kopii z treścią materiału państwowego zasobu geodezyjnego i kartograficznego

Organ prowadzący państwowy zasób geodezyjny i kartograficzny	Starosta Ślubicki
Nazwa materiału zasobu	<i>mapa</i>
Identyfikator ewidencyjny materiału zasobu	P0805- <i>200500</i>
Data wykonania kopii	2014-06-23
Imię, nazwisko i podział osoby	Daniel Dominiak


podinspektor
do udostępniania zasobu




Mapa nie nadaje się do celów projektowych

(podst. prawne: Rozp. Min. Gosp. Przem. i Bud. z dnia 21. 02. 95 Dz. U. Nr 26, poz. 133)

WYKONANO:
w Powiatowym Ośrodku Dokumentacji
Geodezyjnej i Kartograficznej w Ślubicach
Nr zam. ... **WYDANO DO UŻYTKU SŁUŻBOWEGO**

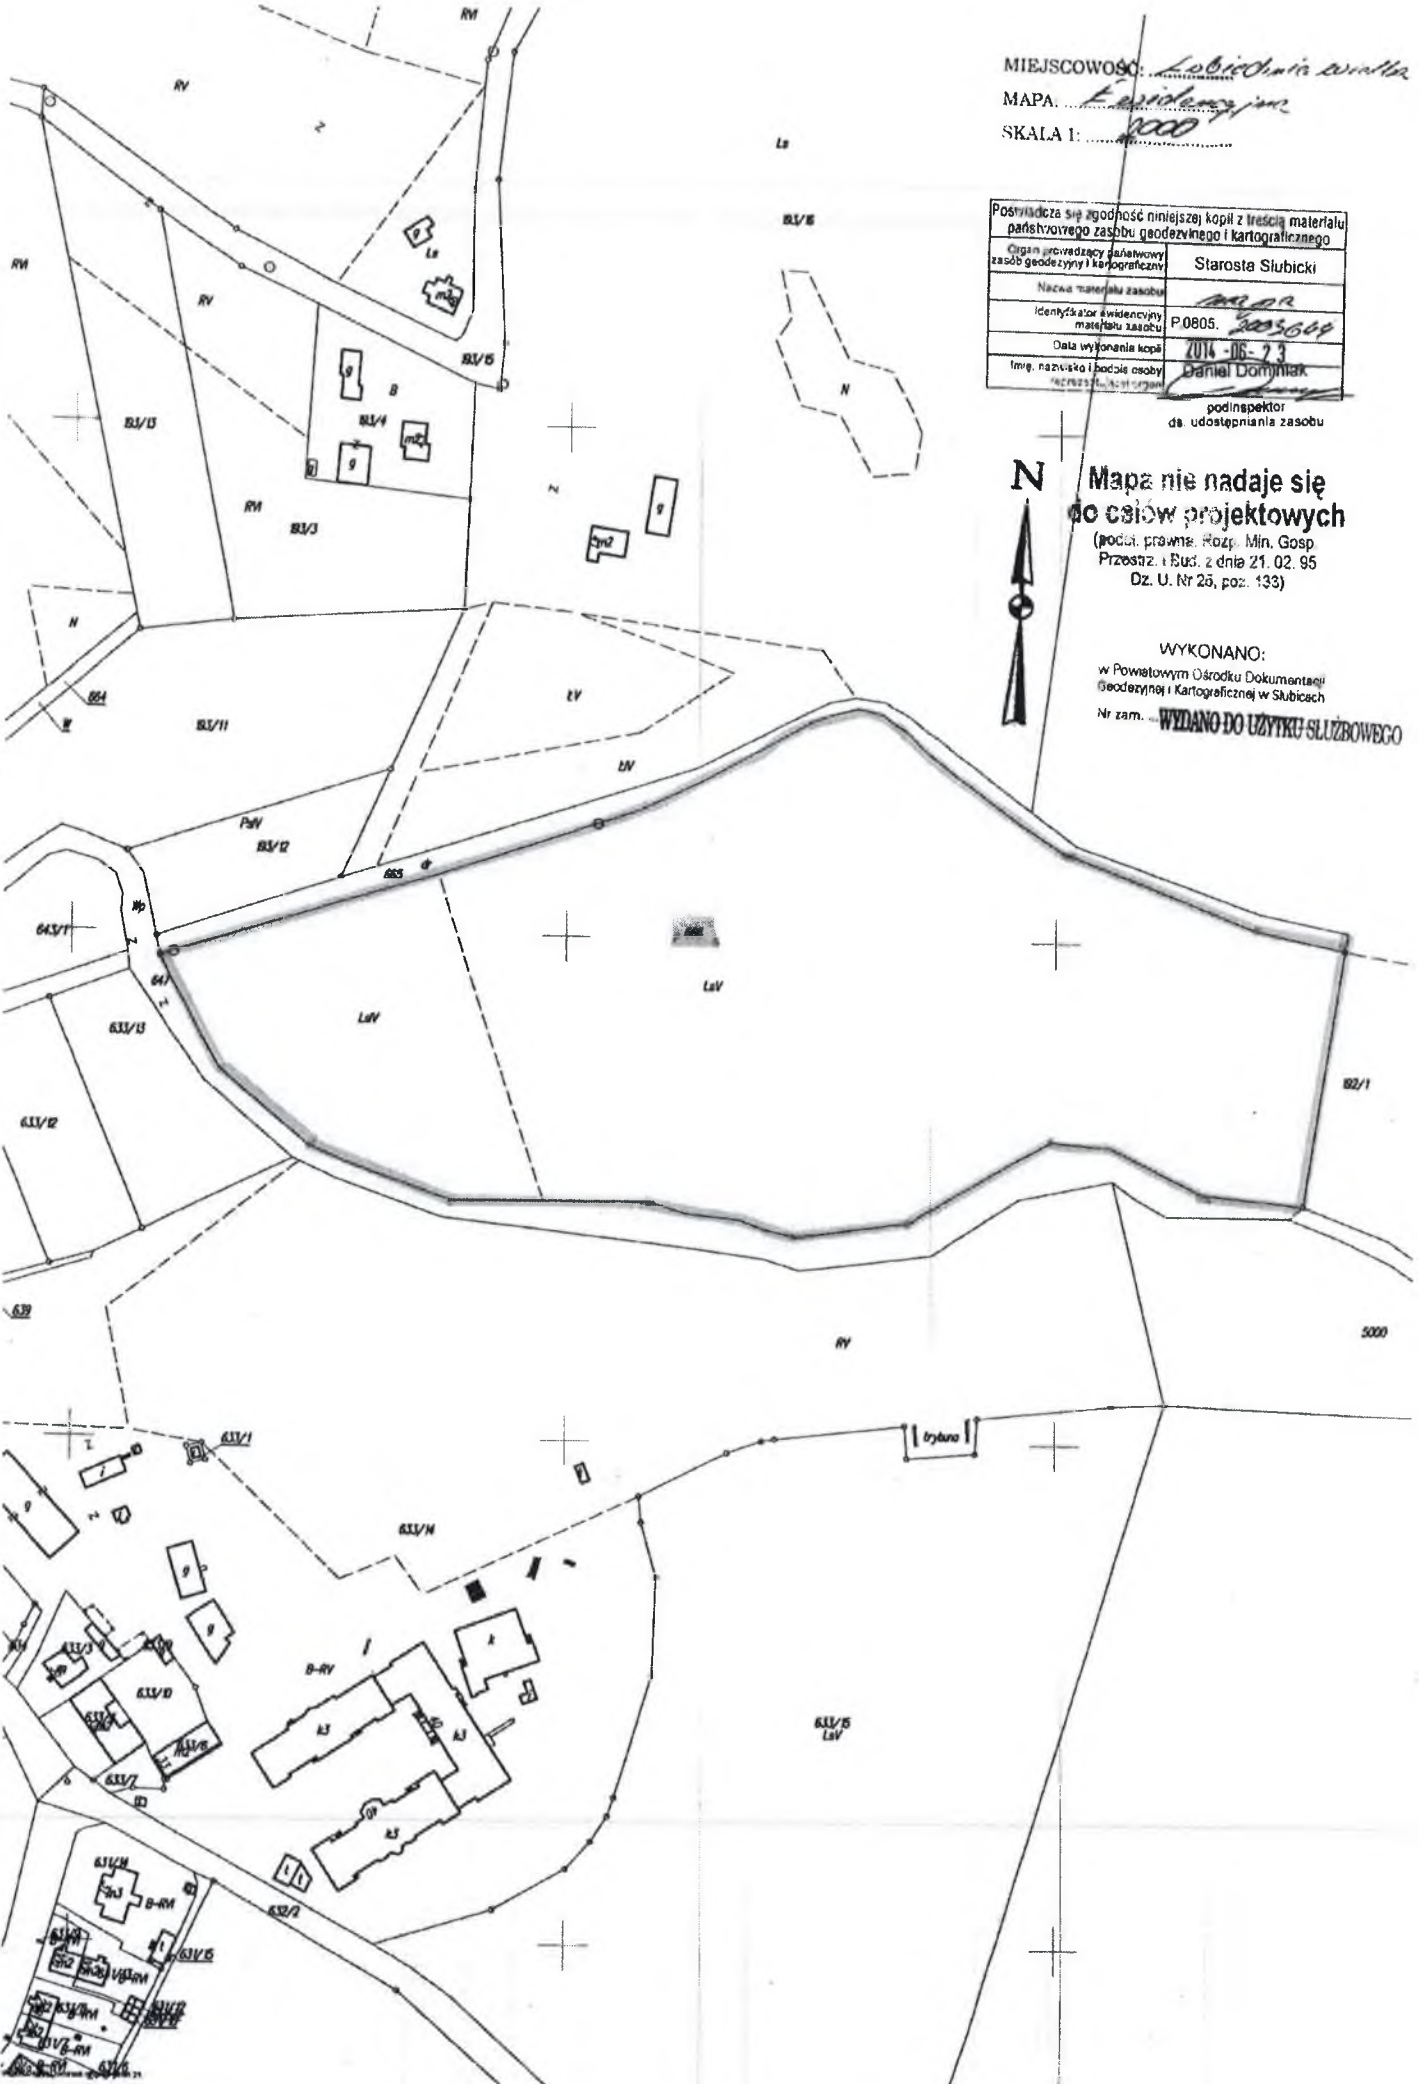

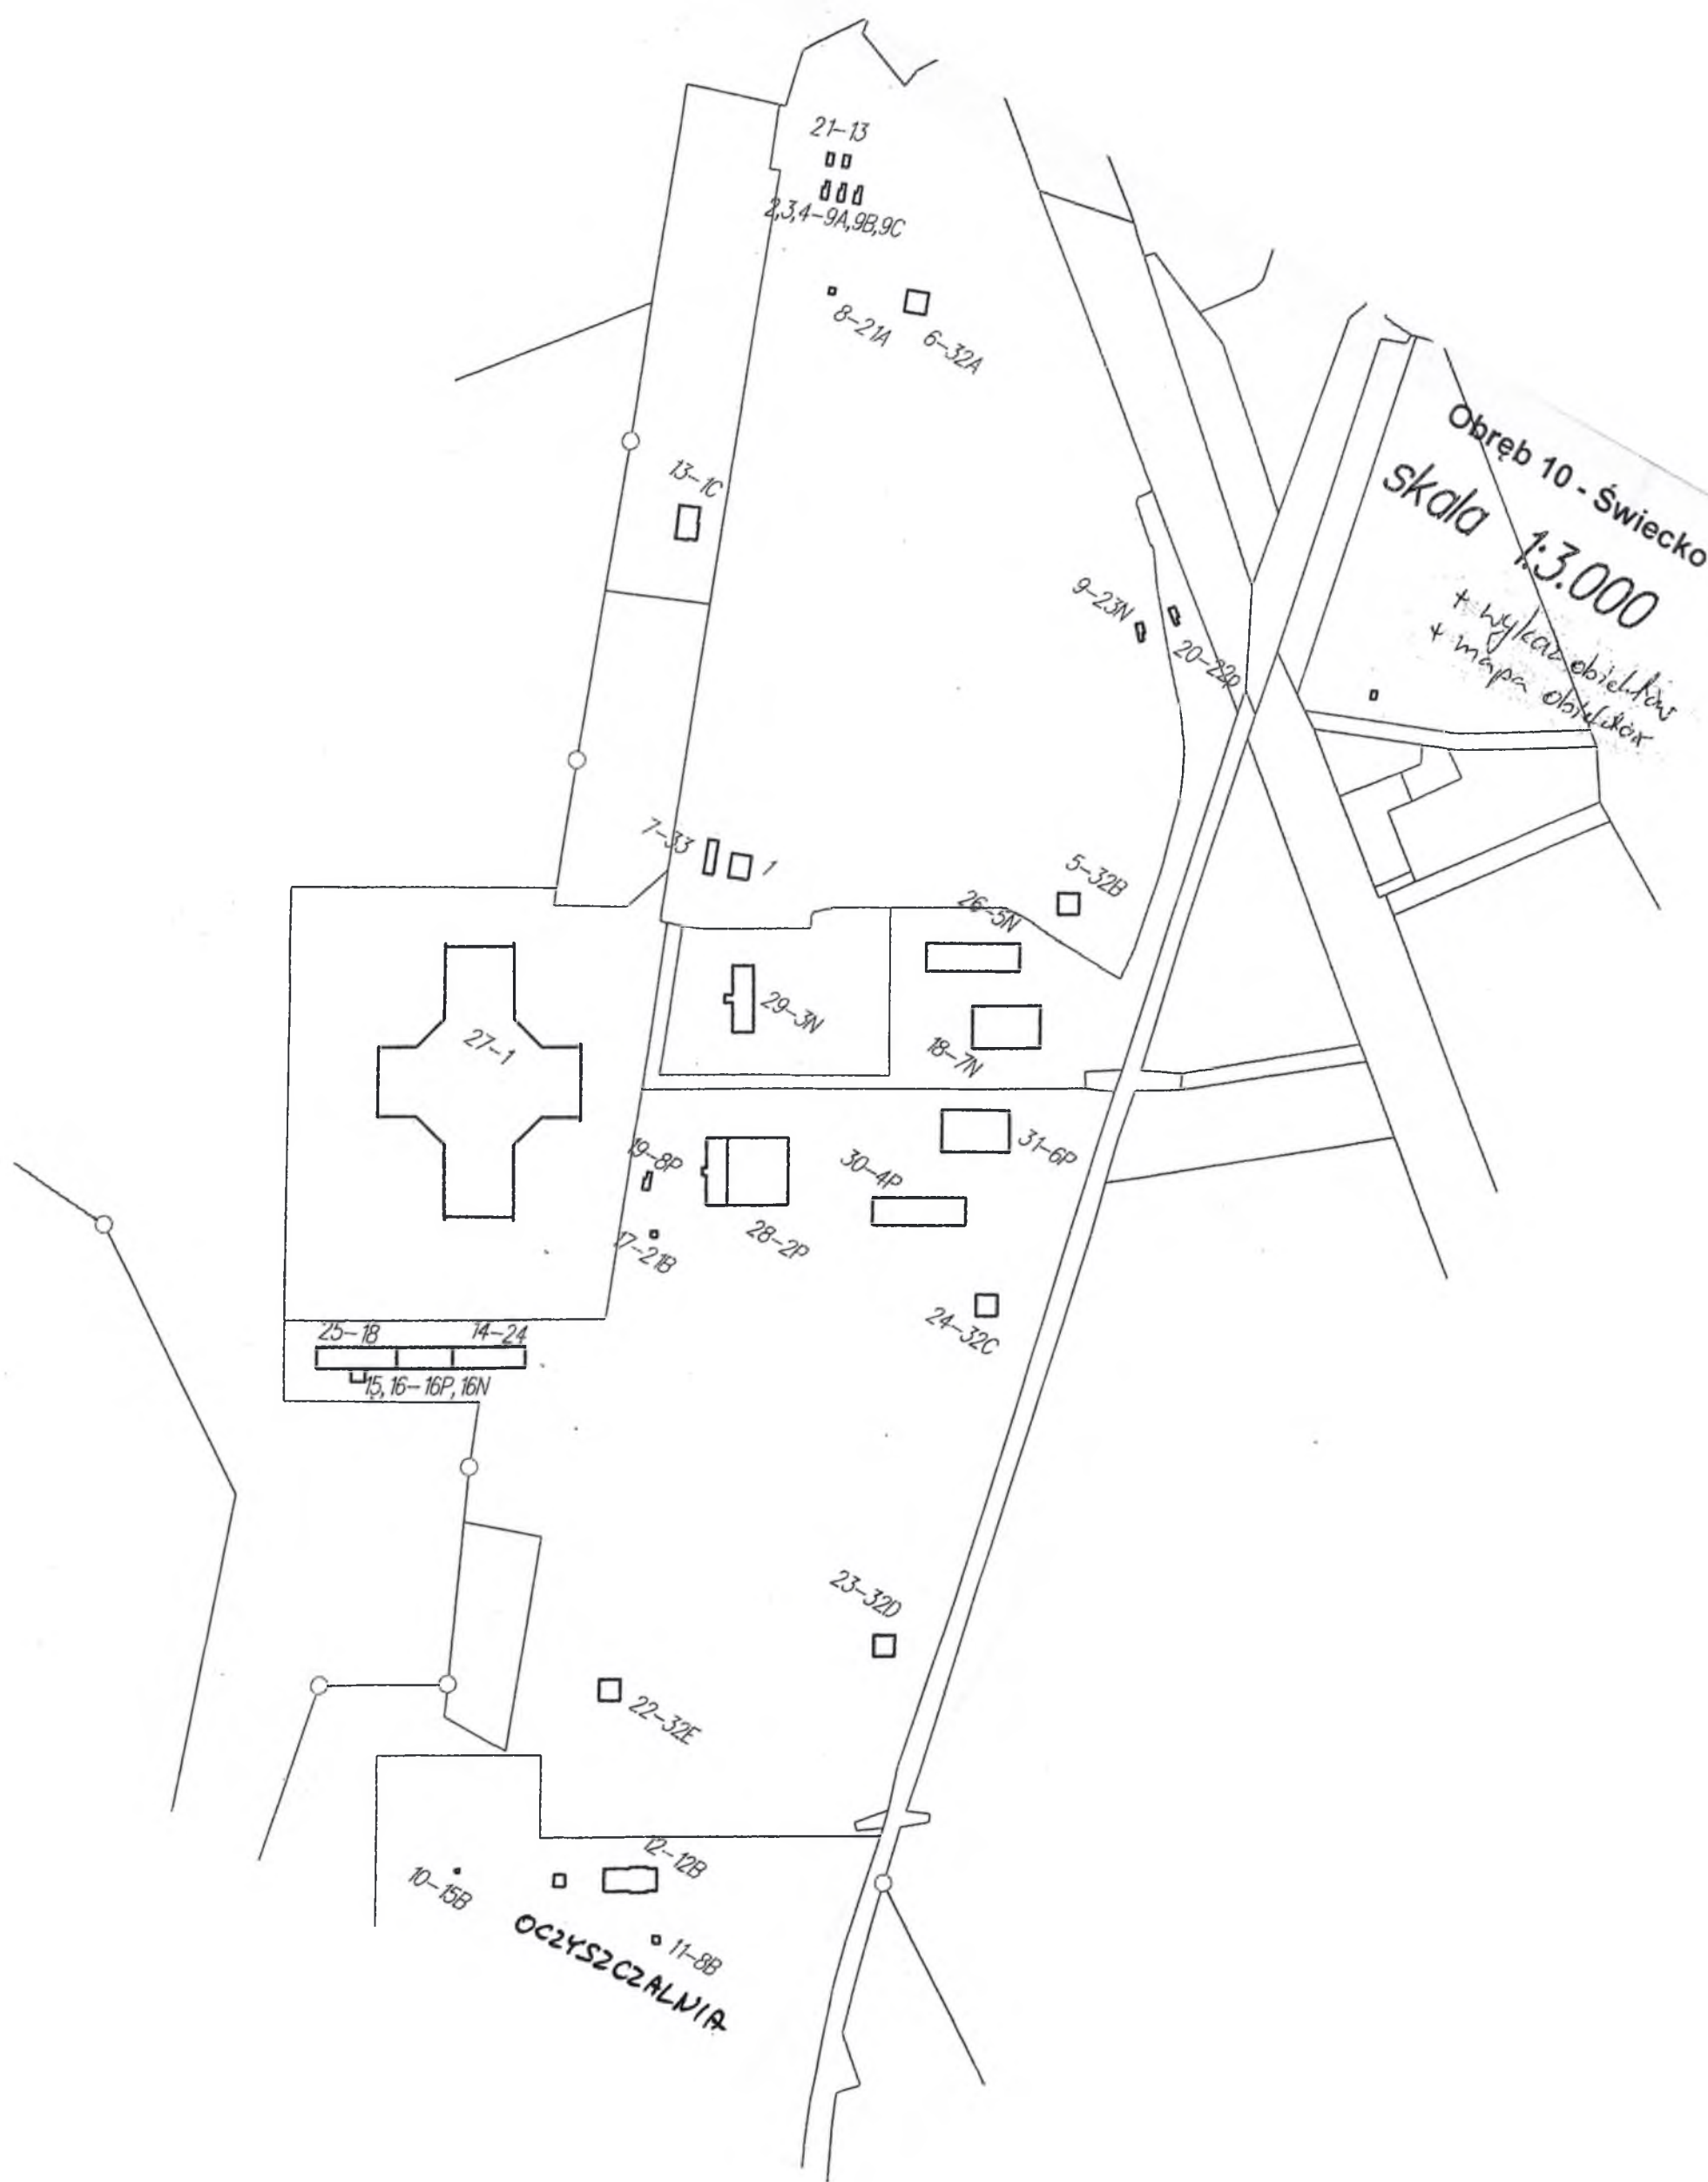

21-13
□□
□□□
2,3,4-9A,9B,9C

8-21A □ 6-32A

13-10 □

7-33 □ □

9-23N □ 20-29D

5-32B □

26-5N

29-3N □

18-7N □

27-1

19-8P

30-4P

31-6P

17-21B

28-2P

24-32C

25-18 14-24
15, 16-16P, 16N

23-32D

22-32E

12-12B

10-15B

11-8B

OCZYSZCZALNIA

Obręb 10 - Świecko
skala 1:3.000
+ wykaz obiektów
+ mapa obfidox